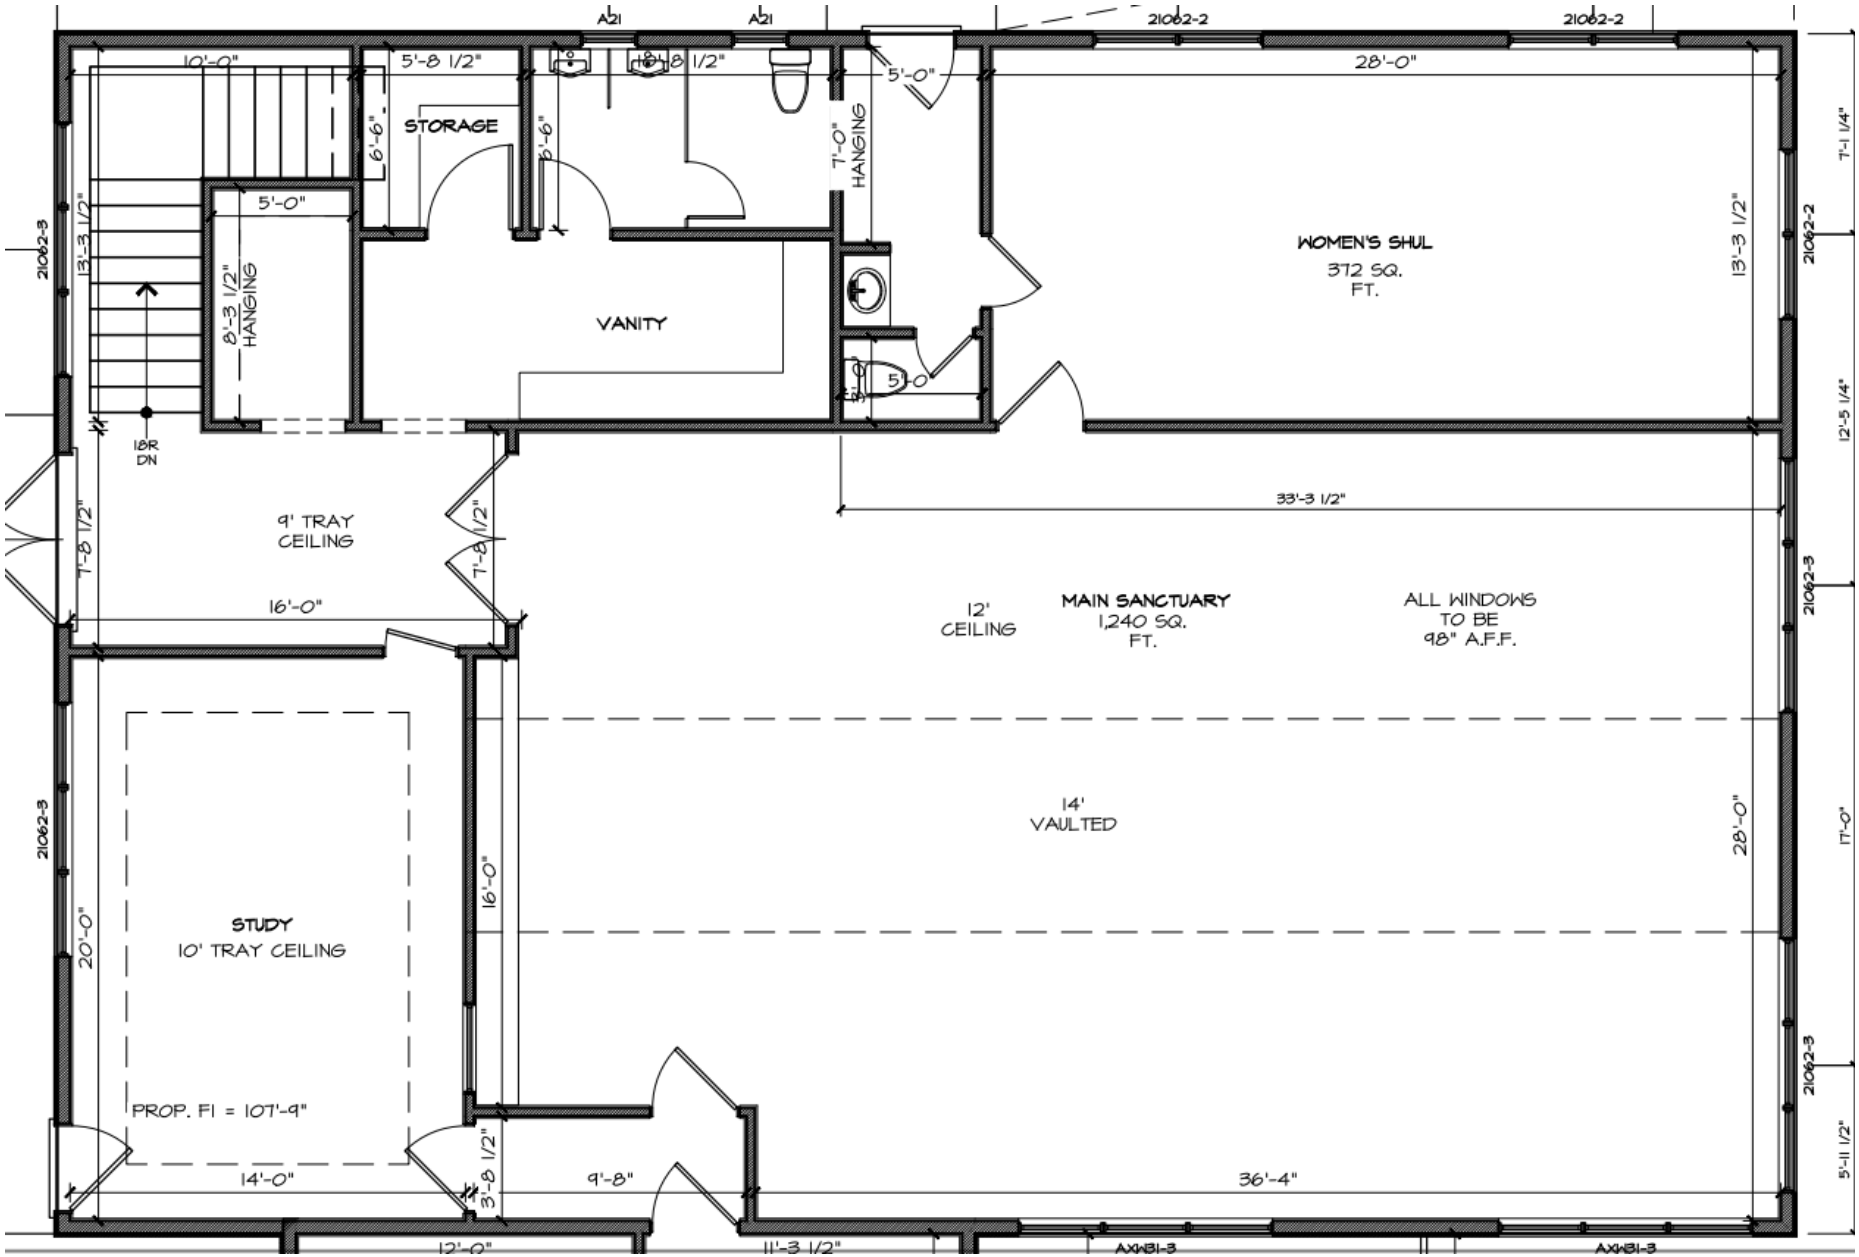
A21
A21
21062-2
21062-2
10'-0"
5'-8 1/2"
18'-8 1/2"
5'-0"
28'-0"
STORAGE
6'-6"
6'-6"
7'-0"
HANGING
5'-0"
13'-3 1/2"
8'-3 1/2"
HANGING
VANITY
WOMEN'S SHUL
372 SQ.
FT.
13'-3 1/2"
7'-1 1/4"
12'-5 1/4"
21062-2
21062-3
8'-0"
5'-0"
18R
DN
33'-3 1/2"
9' TRAY
CEILING
7'-8 1/2"
7'-8 1/2"
16'-0"
12'
CEILING
MAIN SANCTUARY
1,240 SQ.
FT.
ALL WINDOWS
TO BE
98" A.F.F.
21062-3
14'
VAULTED
28'-0"
17'-0"
21062-3
16'-0"
20'-0"
STUDY
10' TRAY CEILING
PROP. FI = 107'-9"
21062-3
5'-11 1/2"
14'-0"
3'-8 1/2"
9'-8"
36'-4"
12'-0"
11'-3 1/2"
AX-B1-3
AX-B1-3