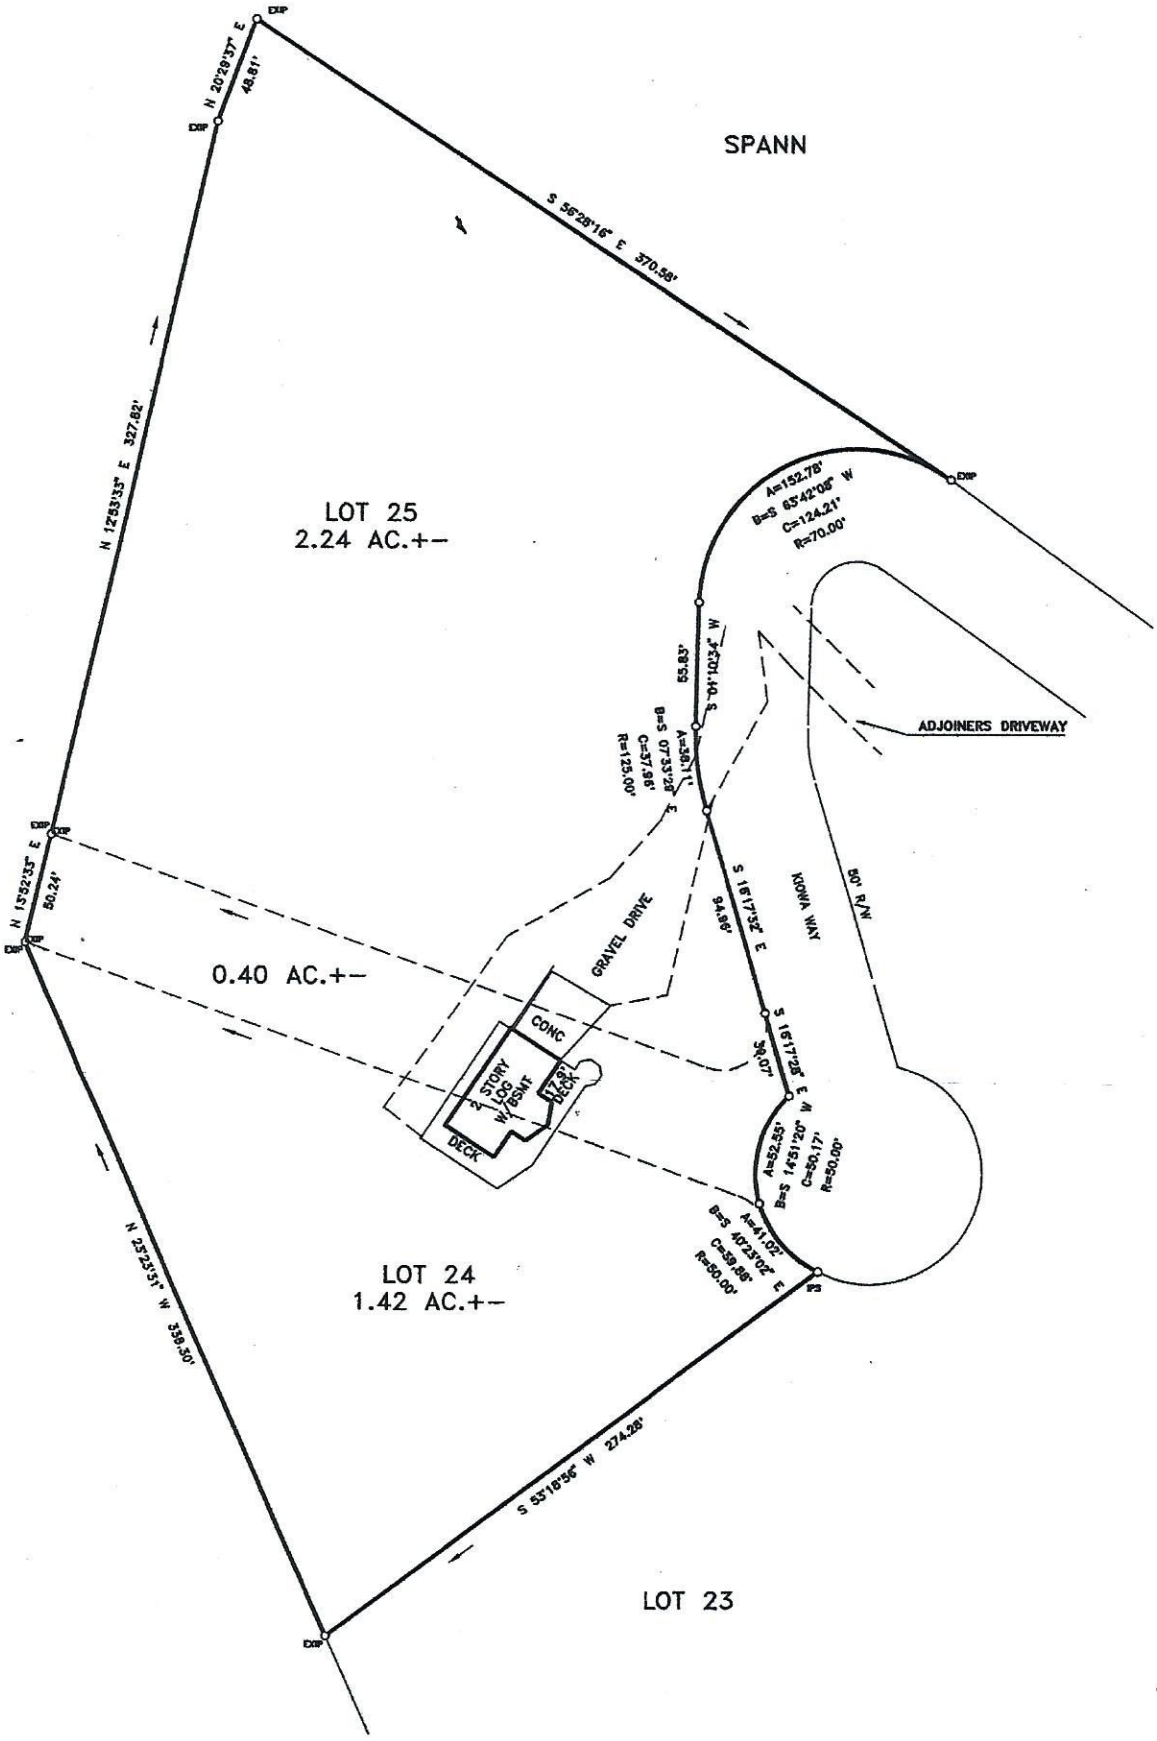
SPANN
N 20°29'57" E
48.81'
S 56°28'16" E 370.58'
N 12°53'35" E 327.82'
LOT 25
2.24 AC.+-
A=152.78'
B=S 65°42'06" W
C=124.21'
R=70.00'
N 3°30'10" E
55.83'
A=38.11'
B=S 07°33'28" E
C=37.98'
R=125.00'
ADJOINERS DRIVEWAY
N 13°32'35" E
80.24'
0.40 AC.+-
GRAVEL DRIVE
S 18°17'32" E
94.89'
KIOWA WAY
50' R/W
CONC
2 STORY LOG W/ BSMT.
17.8' DECK
DECK
S 18°17'28" E
39.07'
A=52.55'
B=S 14°31'20" W
C=50.17'
R=80.00'
A=41.02'
B=S 40°25'02" E
C=39.86'
R=50.00'
LOT 24
1.42 AC.+-
N 25°25'51" W 339.50'
S 53°16'56" W 274.26'
LOT 23