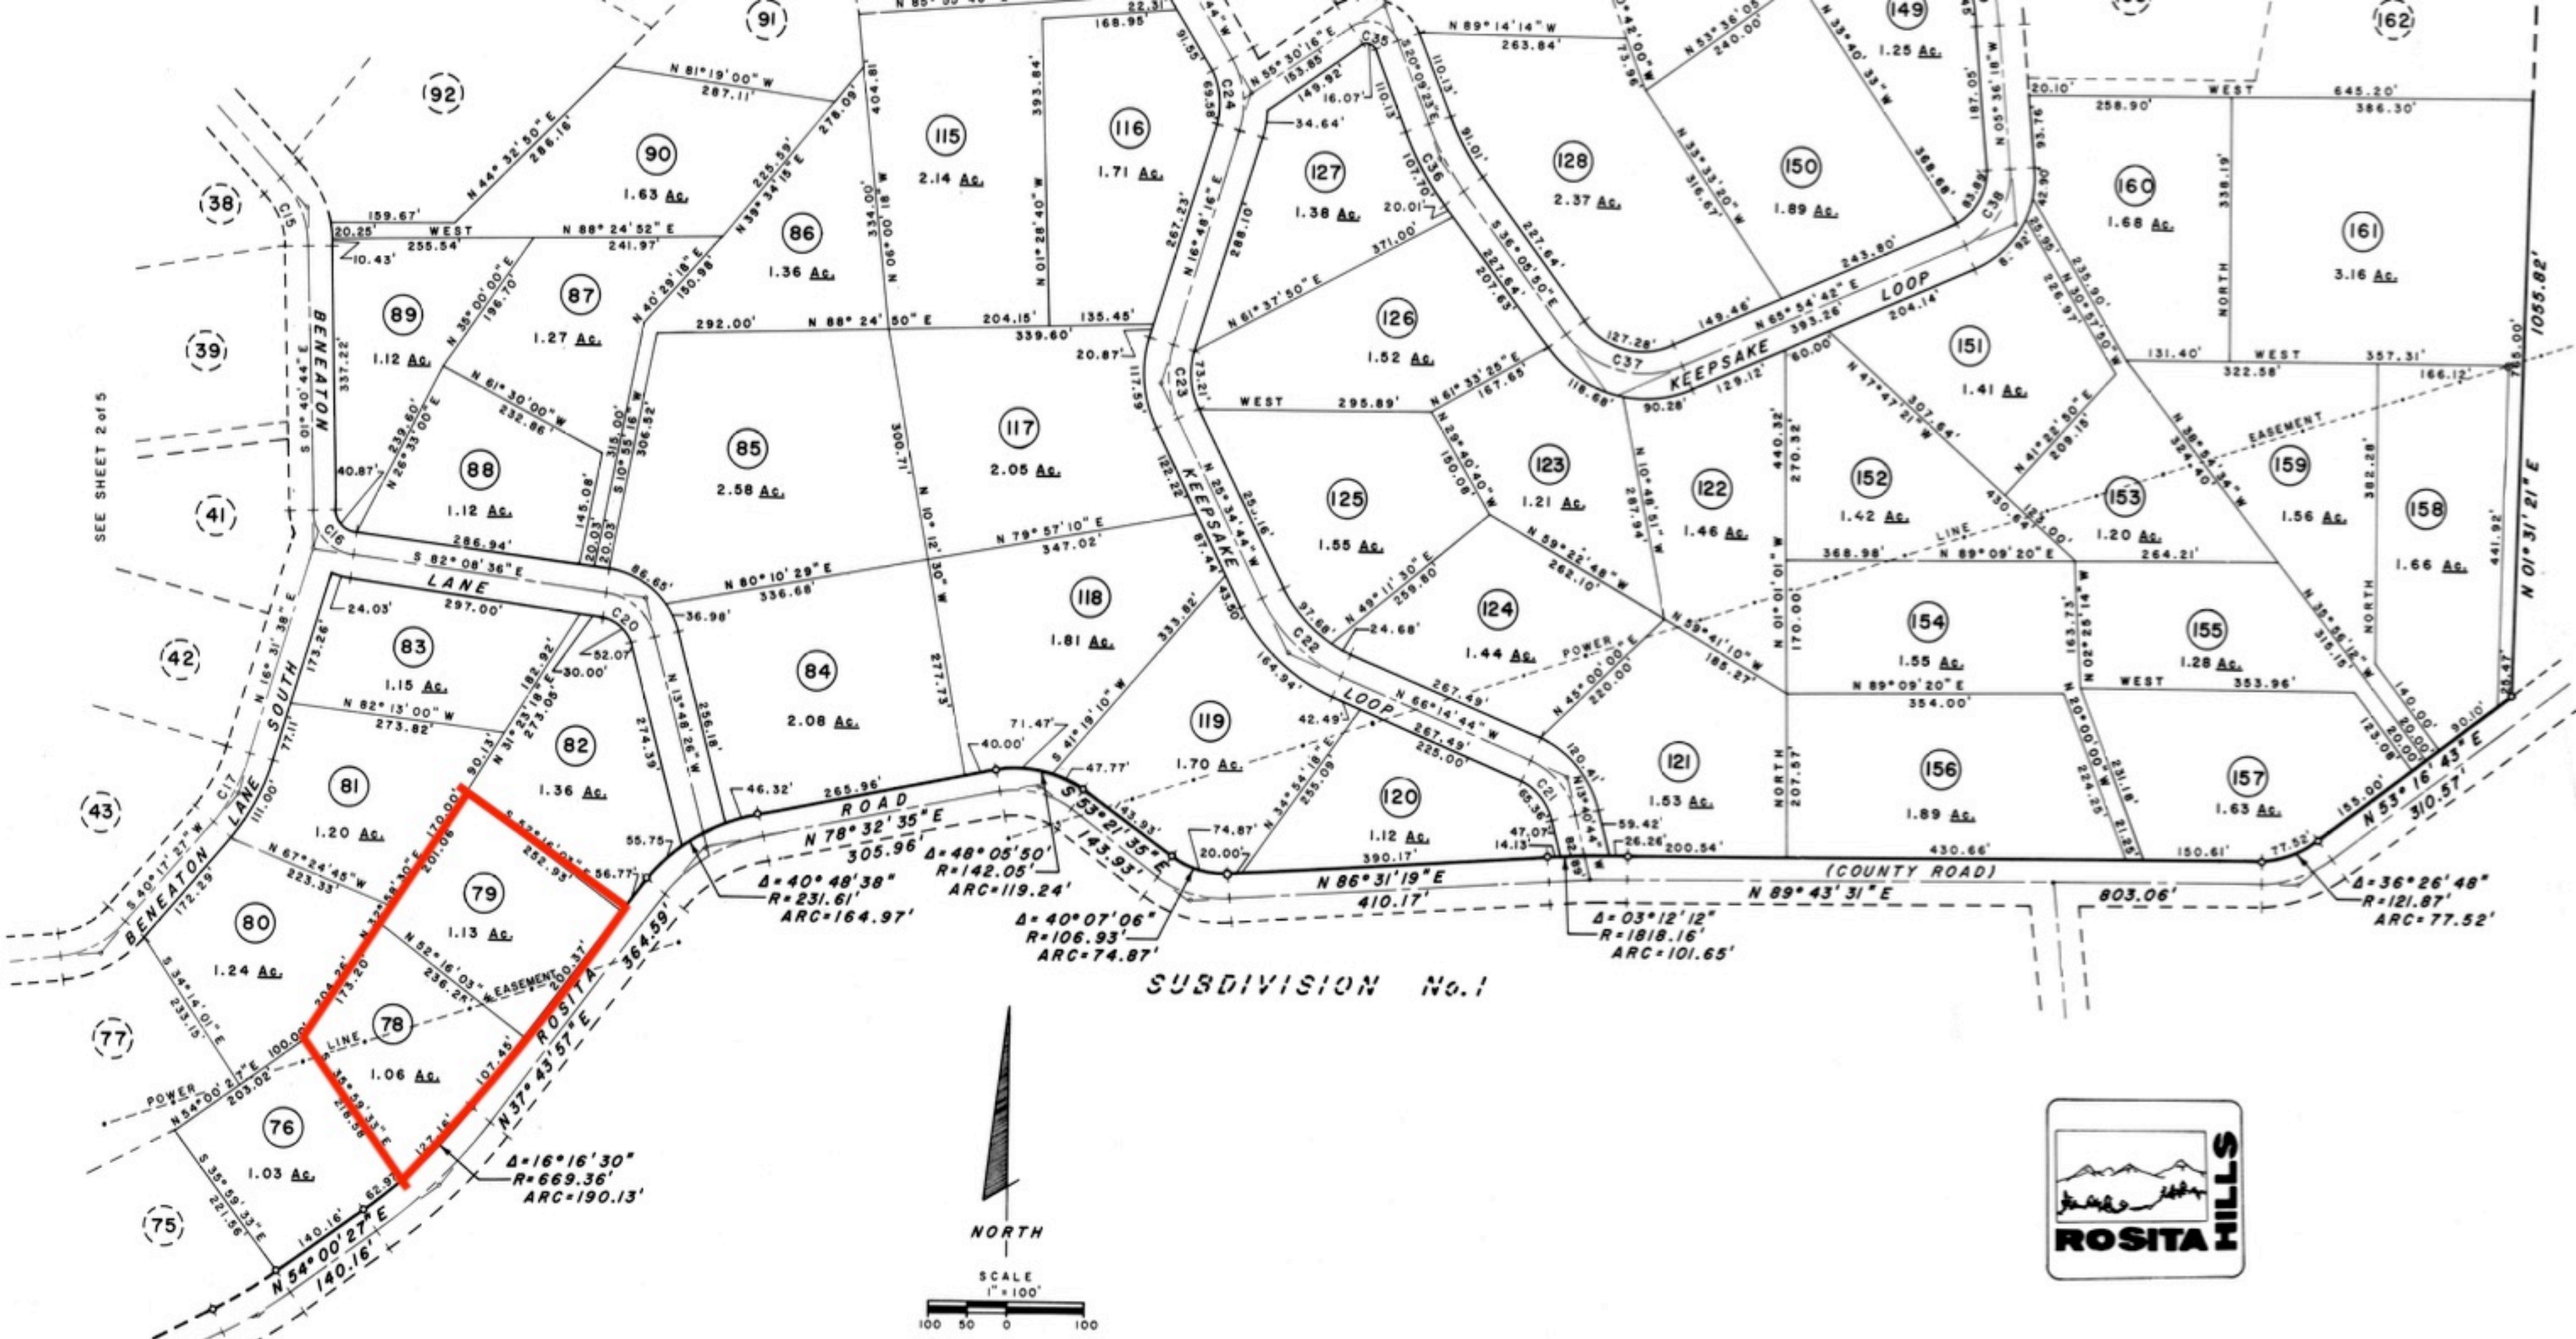
SUBDIVISION No. 1
SEE SHEET 2 of 5
BENEATON LANE SOUTH
BENEATON LANE
KEEPSAKE LOOP
ROSITA ROAD
(COUNTY ROAD)
N 78° 32' 35" E
305.96'
Δ = 40° 48' 38"
R = 231.61'
ARC = 164.97'
Δ = 48° 05' 50'
R = 142.05'
ARC = 119.24'
Δ = 40° 07' 06"
R = 106.93'
ARC = 74.87'
Δ = 03° 12' 12"
R = 1818.16'
ARC = 101.65'
Δ = 36° 26' 48"
R = 121.87'
ARC = 77.52'
Δ = 16° 16' 30"
R = 669.36'
ARC = 190.13'
N 54° 00' 27" E
140.16'
N 37° 43' 57" E
364.59'
N 86° 31' 19" E
410.17'
N 89° 43' 31" E
803.06'
N 53° 16' 43" E
310.57'
N 01° 31' 21" E
1055.82'
NORTH
SCALE
1" = 100'
100 50 0 100
ROSITA HILLS