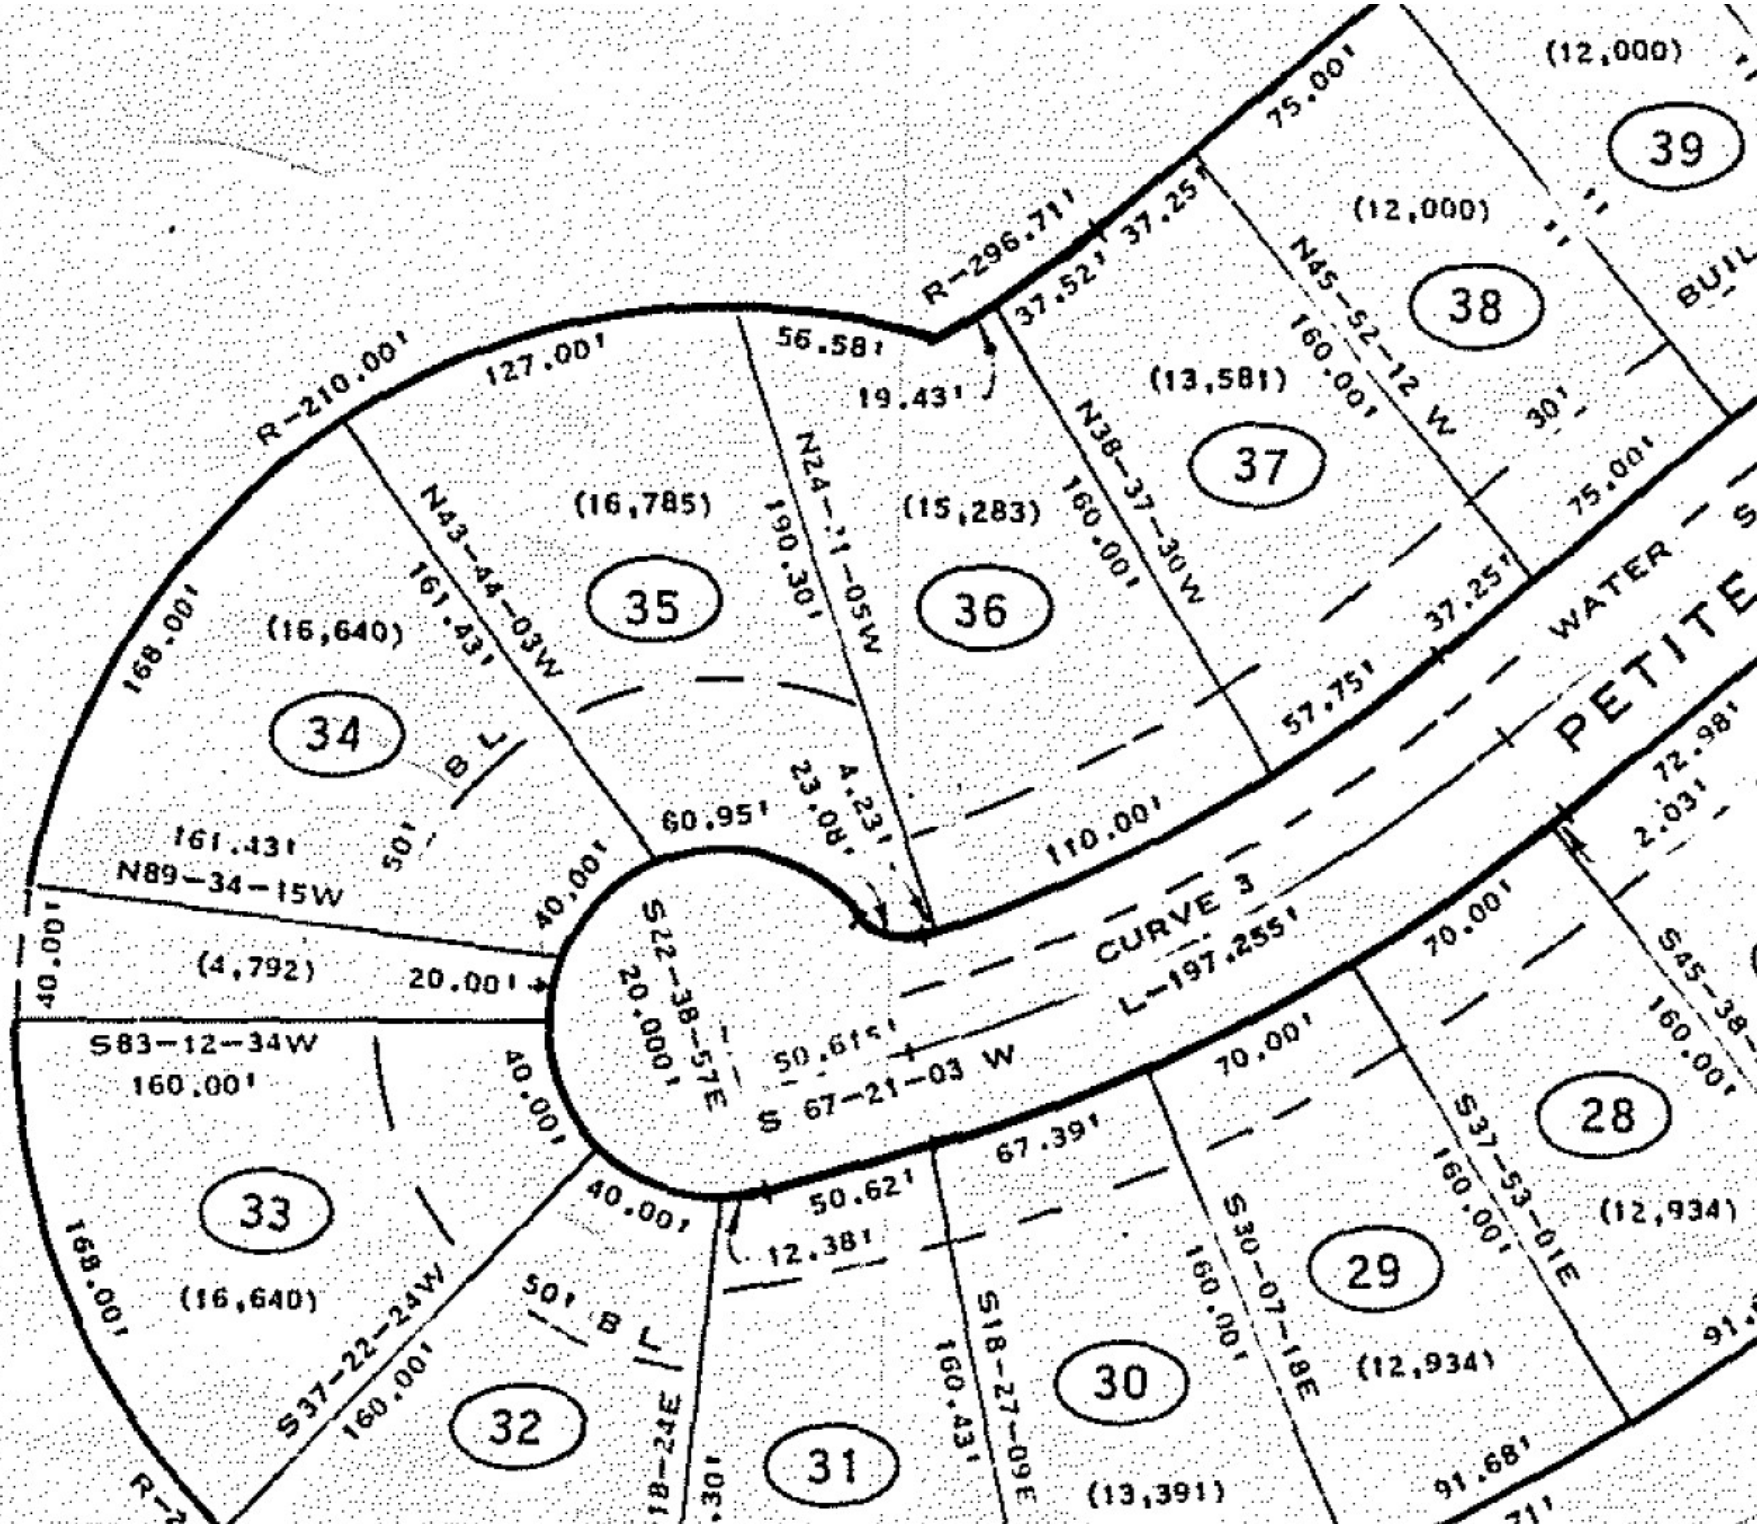
PETITE
WATER
CURVE 3
L-197.255'
R-296.71'
R-210.00'
(12,000)
39
38
37
36
35
34
33
32
31
30
29
28
(12,000)
(13,581)
(15,283)
(16,785)
(16,640)
(4,792)
(16,640)
(12,934)
(12,934)
(13,391)
75.00'
37.52'
37.25'
N45-52-12 W
160.00'
30'
75.00'
N38-37-30W
160.00'
37.25'
57.75'
110.00'
56.58'
19.43'
127.00'
N24-11-05W
190.30'
4.23'
23.08'
60.95'
N43-44-03W
161.43'
168.00'
161.43'
N89-34-15W
50'
B L
40.00'
40.00'
20.00'
S83-12-34W
160.00'
40.00'
S22-38-57E
20.000'
50.61'
S 67-21-03 W
50.62'
12.38'
67.39'
40.00'
168.00'
S37-22-24W
160.00'
50'
B L
18-24E
30'
S18-27-09E
160.43'
S30-07-18E
160.00'
S37-53-01E
160.00'
70.00'
70.00'
S45-38-
160.00'
72.98'
2.03'
91.68'
91.