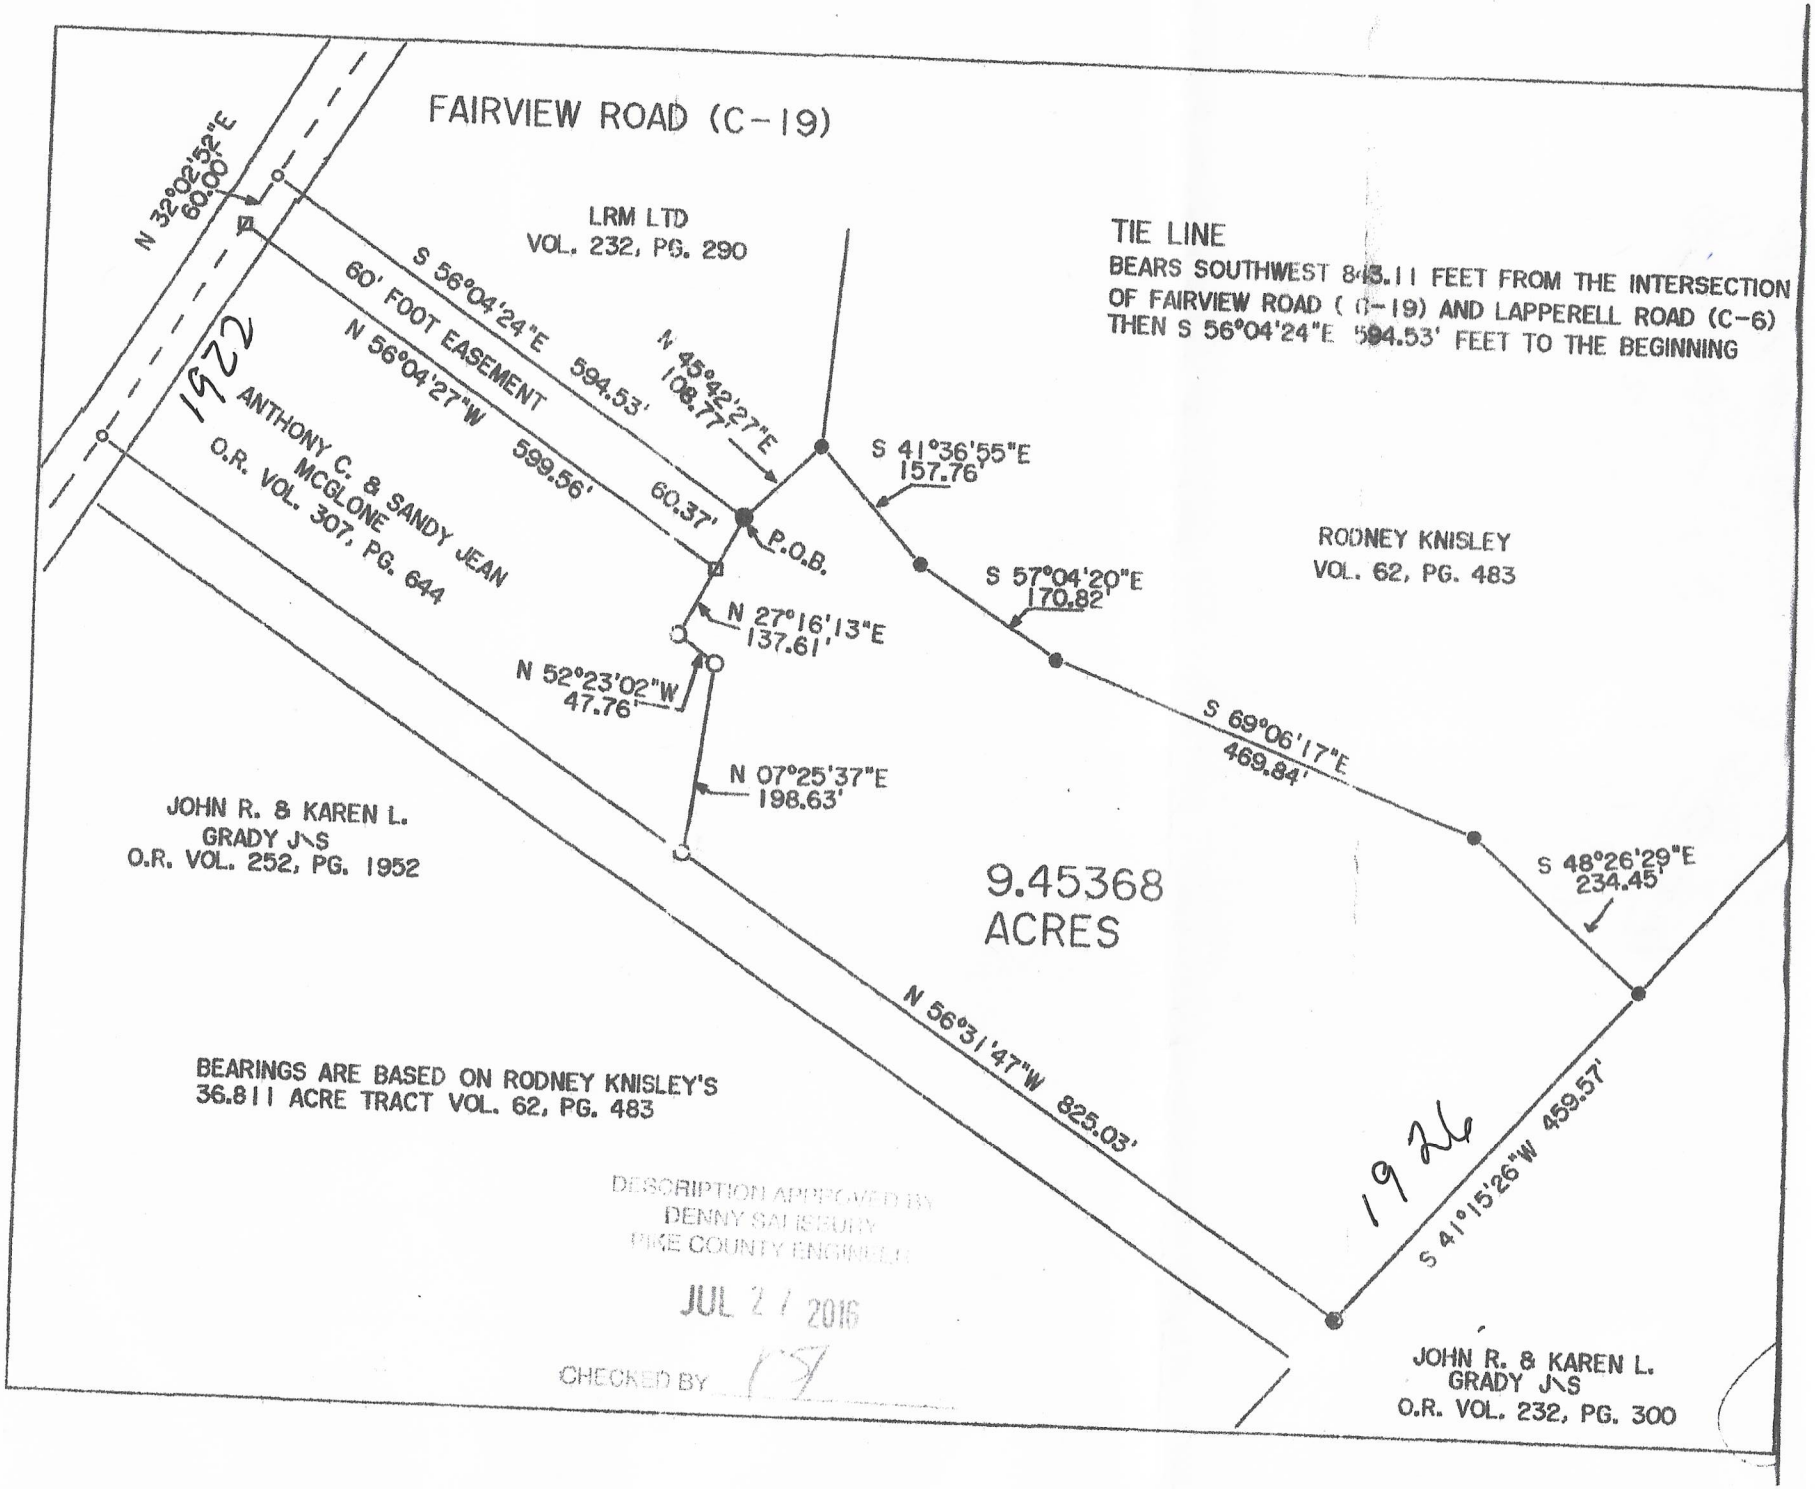
FAIRVIEW ROAD (C-19)
N 32°02'52"E 60.00'
LRM LTD
VOL. 232, PG. 290
TIE LINE
BEARS SOUTHWEST 843.11 FEET FROM THE INTERSECTION OF FAIRVIEW ROAD (C-19) AND LAPPERELL ROAD (C-6) THEN S 56°04'24"E 594.53' FEET TO THE BEGINNING
S 56°04'24"E 594.53'
N 45°42'27"E 108.77'
60' FOOT EASEMENT
N 56°04'27"W 599.56'
60.37'
1922
ANTHONY C. & SANDY JEAN MCGLONE
O.R. VOL. 307, PG. 644
P.O.B.
S 41°36'55"E 157.76'
RODNEY KNISLEY
VOL. 62, PG. 483
S 57°04'20"E 170.82'
N 27°16'13"E 137.61'
N 52°23'02"W 47.76'
S 69°06'17"E 469.84'
N 07°25'37"E 198.63'
JOHN R. & KAREN L. GRADY J\S
O.R. VOL. 252, PG. 1952
9.45368 ACRES
S 48°26'29"E 234.45'
N 56°31'47"W 825.03'
BEARINGS ARE BASED ON RODNEY KNISLEY'S 36.811 ACRE TRACT VOL. 62, PG. 483
1926
S 41°15'26"W 459.57'
DESCRIPTION APPROVED BY
DENNY SALISBURY
PIKE COUNTY ENGINEER
JUL 27 2016
CHECKED BY
JOHN R. & KAREN L. GRADY J\S
O.R. VOL. 232, PG. 300