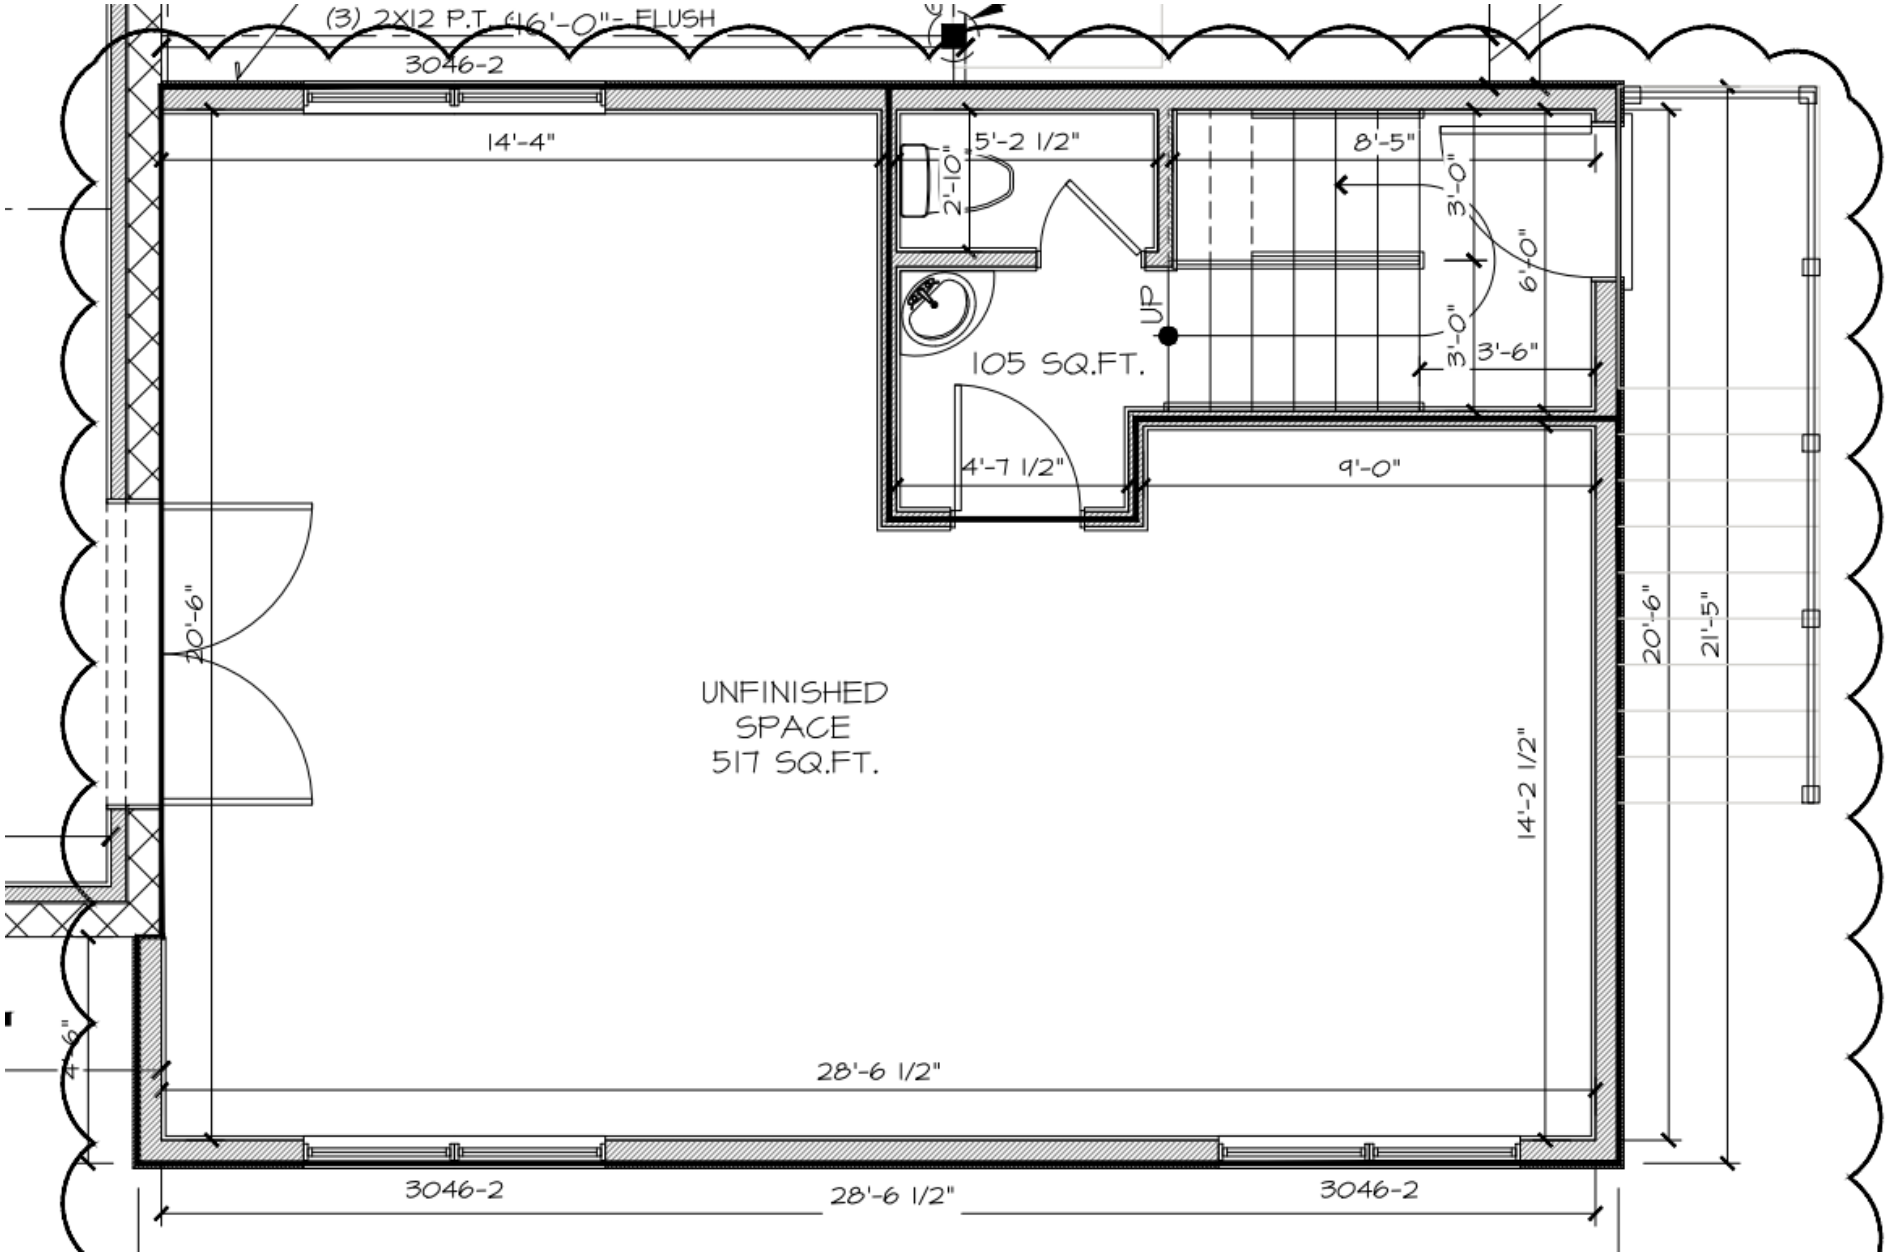
(3) 2X12 P.T. @16'-0"= FLUSH
3046-2
14'-4"
5'-2 1/2"
2'-10"
8'-5"
3'-0"
6'-0"
UP
3'-0"
3'-6"
105 SQ.FT.
4'-7 1/2"
9'-0"
20'-6"
UNFINISHED
SPACE
517 SQ.FT.
14'-2 1/2"
20'-6"
21'-5"
4'-6"
28'-6 1/2"
3046-2
28'-6 1/2"
3046-2

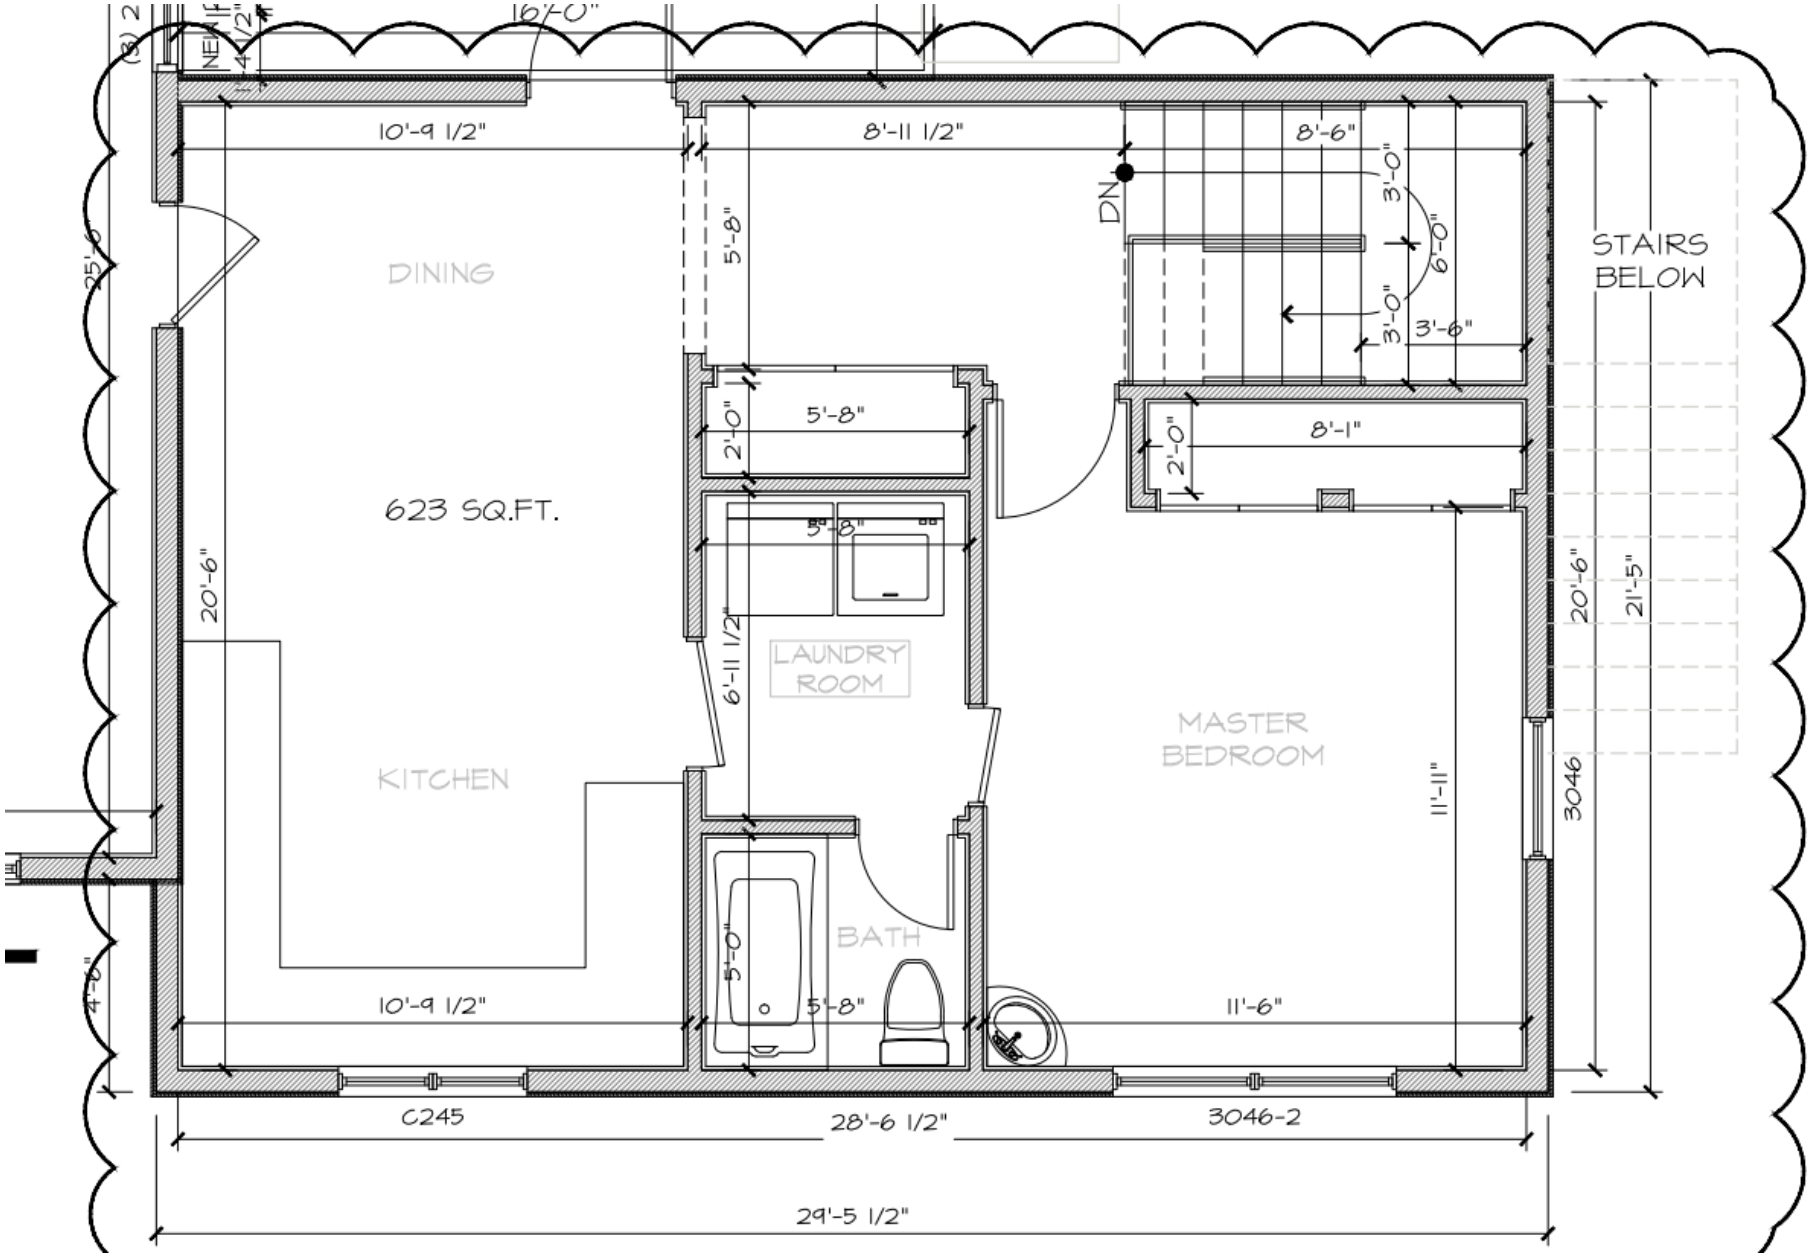
(3) 2
NEW 1F
4 1/2"
16'-0"
10'-9 1/2"
8'-11 1/2"
8'-6"
DN
3'-0"
6'-0"
3'-0"
3'-6"
STAIRS
BELOW
25'-0"
DINING
5'-8"
5'-8"
2'-0"
8'-1"
2'-0"
623 SQ.FT.
5'-8"
20'-6"
6'-11 1/2"
LAUNDRY
ROOM
MASTER
BEDROOM
20'-6"
21'-5"
KITCHEN
11'-11"
3046
BATH
5'-0"
4'-6"
10'-9 1/2"
5'-8"
11'-6"
C245
28'-6 1/2"
3046-2
29'-5 1/2"